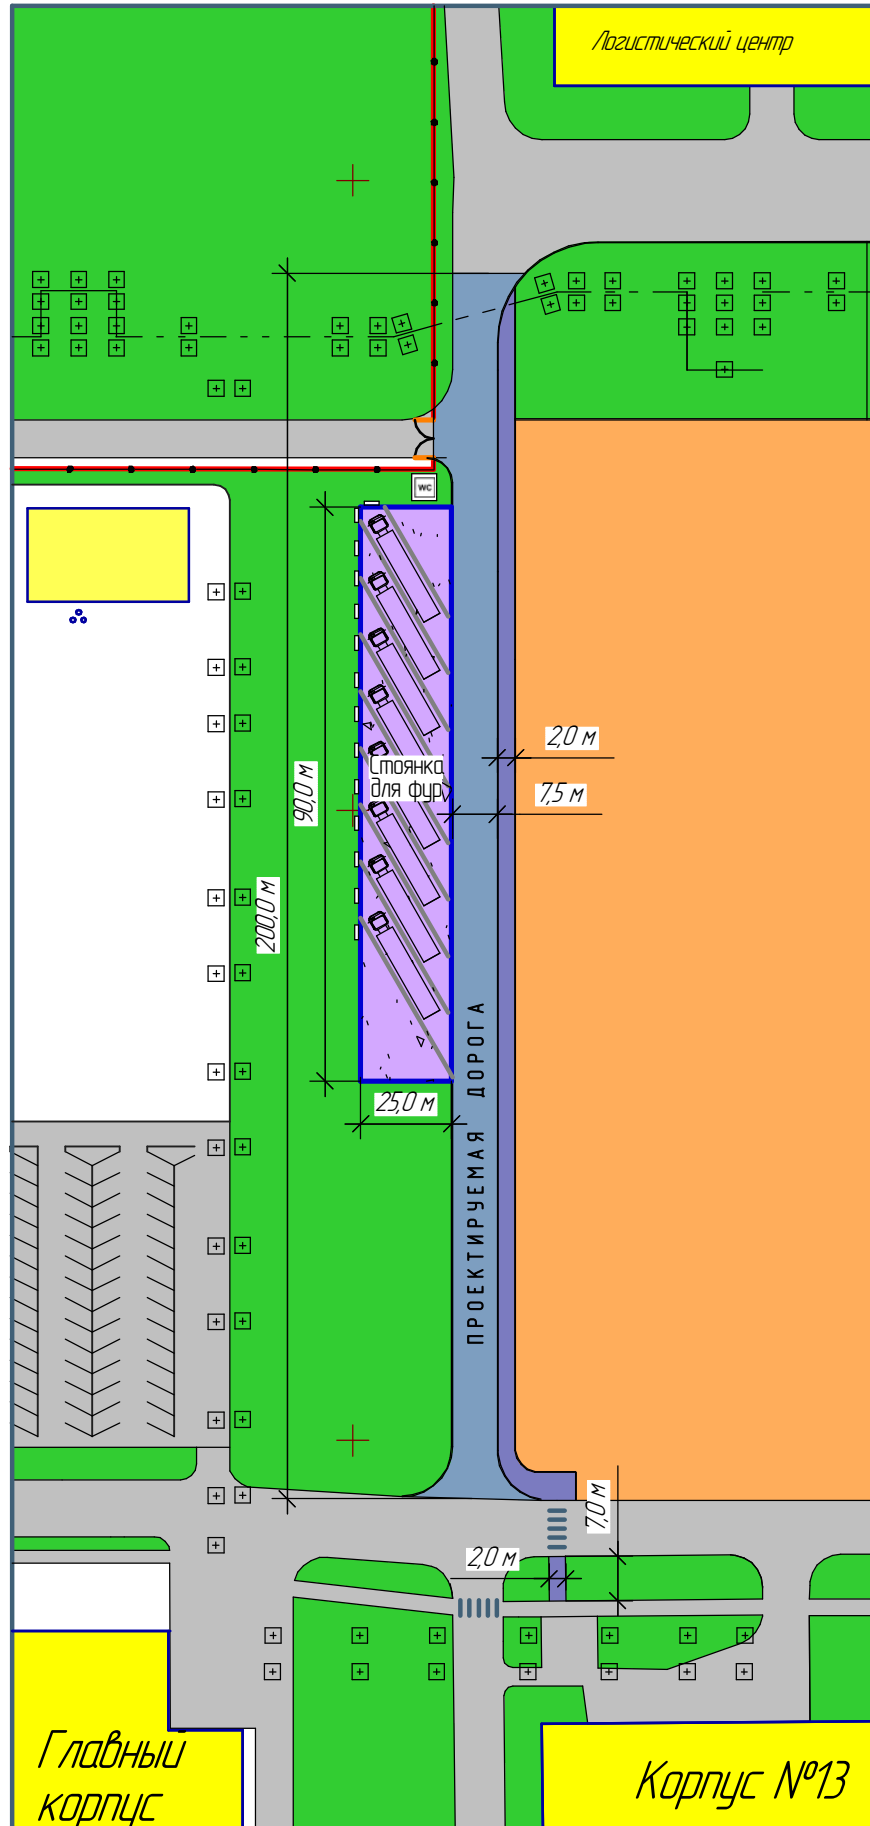

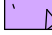





Общий дорожный план

по устройству автодороги и тротуара
от производственного здания раскроя и штамповки до здания
склада металла (с западной стороны)



-  - проектируемая дорога
-  - стоянка для фур (гравий)
-  - проектируемый тротуар
-  - газон
-  - насыпь (земля)
-  - туалет уличный