



Генеральный директор  
 ООО "Альсвенский завод нефтяного машиностроения"  
 Ю.В.Калинин  
 2023 г.

Согласовано

Главный инженер  
 Зам. генерального директора по техническому обеспечению  
 Главный механик  
 Главный энергетик  
 Начальник складского хозяйства  
 Начальник отдела по охране труда и ТБ  
 Начальник отдела капитального строительства

М/Новиков  
 Ю.С.Аксенов  
 Ю.Г.Дыдалин  
 В.В.Карпукович  
 Н.В.Антипонова  
 О.И.Шилькина  
 Д.В.Павлов

4.3000

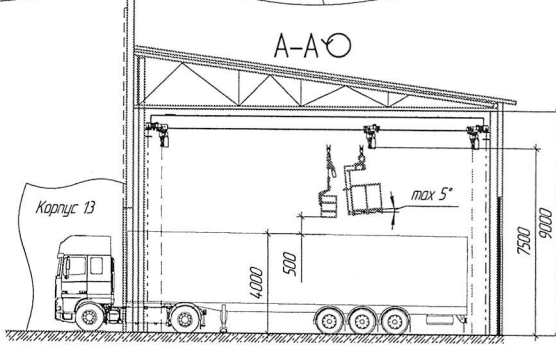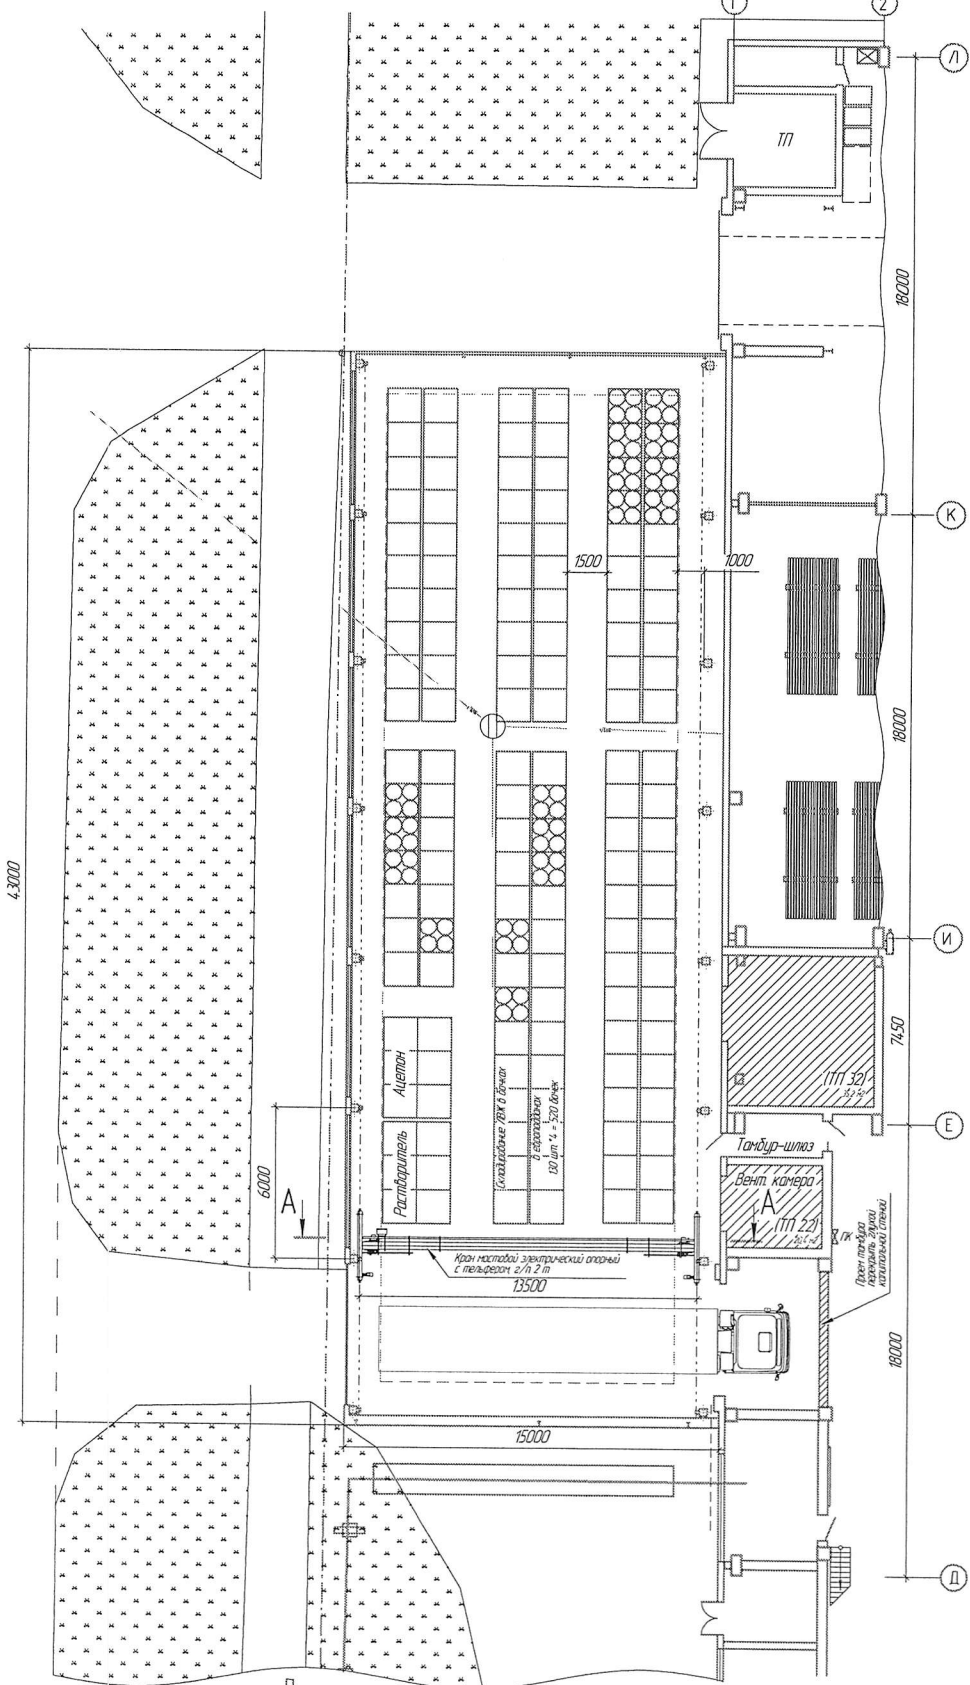

Условные обозначения:  
 - граница участка ЛЗНМ  
 - зона обслуживания краном

В ТП 22 и ТП 32 демонтировать все оборудование

ПРО.2023.02645		ООО "Альсвенский завод нефтяного машиностроения"	
Лен	Монтаж	Акт	Проект
Развод	Циркуляция	Лен	Лен
Лен	Брандировка	Лен	Лен
Корпус 13		Склад	Акт
Пролет Д-Л в ось 1		Лен	Лен
Пристрой к корпусу №13 для хранения ЛВЖ		ЛьСьВА НЕФТЕМАШ	

Согласовано  
 ЛЗНМ  
 ЛЗНМ  
 ЛЗНМ