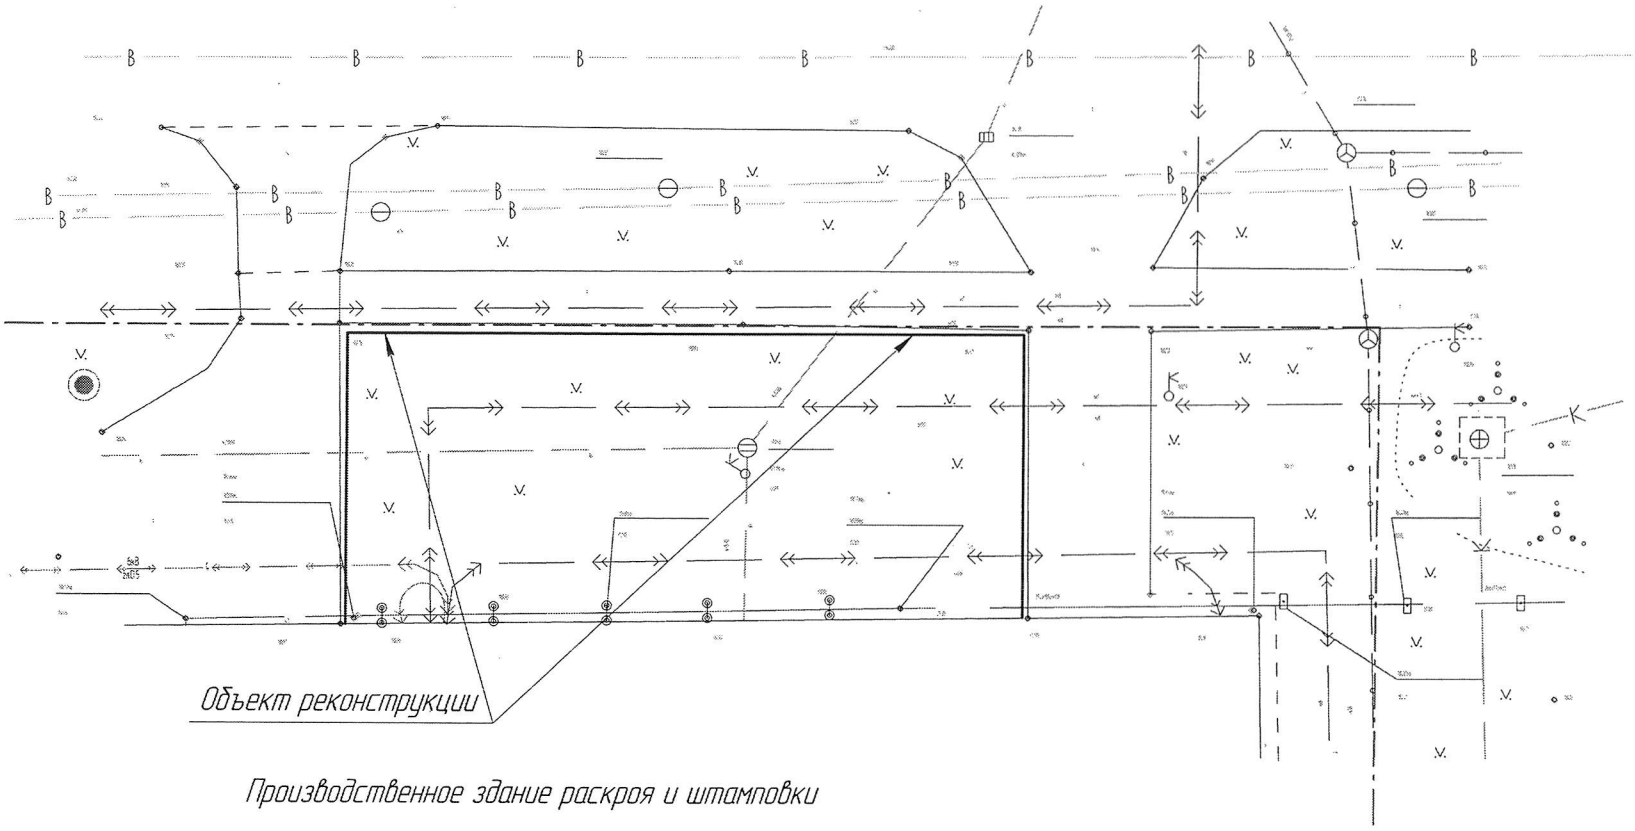

Производственное здание раскроя и штамповки

Согласовано

Инв. № подл. | Подп. и дата | Взам. инв. №

Изм.	Колич.	Лист	№док.	Подп.	Дата
Разработал					
Проверил					
Утвердил					

Стадия	Лист	Листов

ООО "Лысьванефтемаш"