


Инв. № подл.	Подп. и дата	Взам. инв. №	Инв. № дфл	Подп. и дата

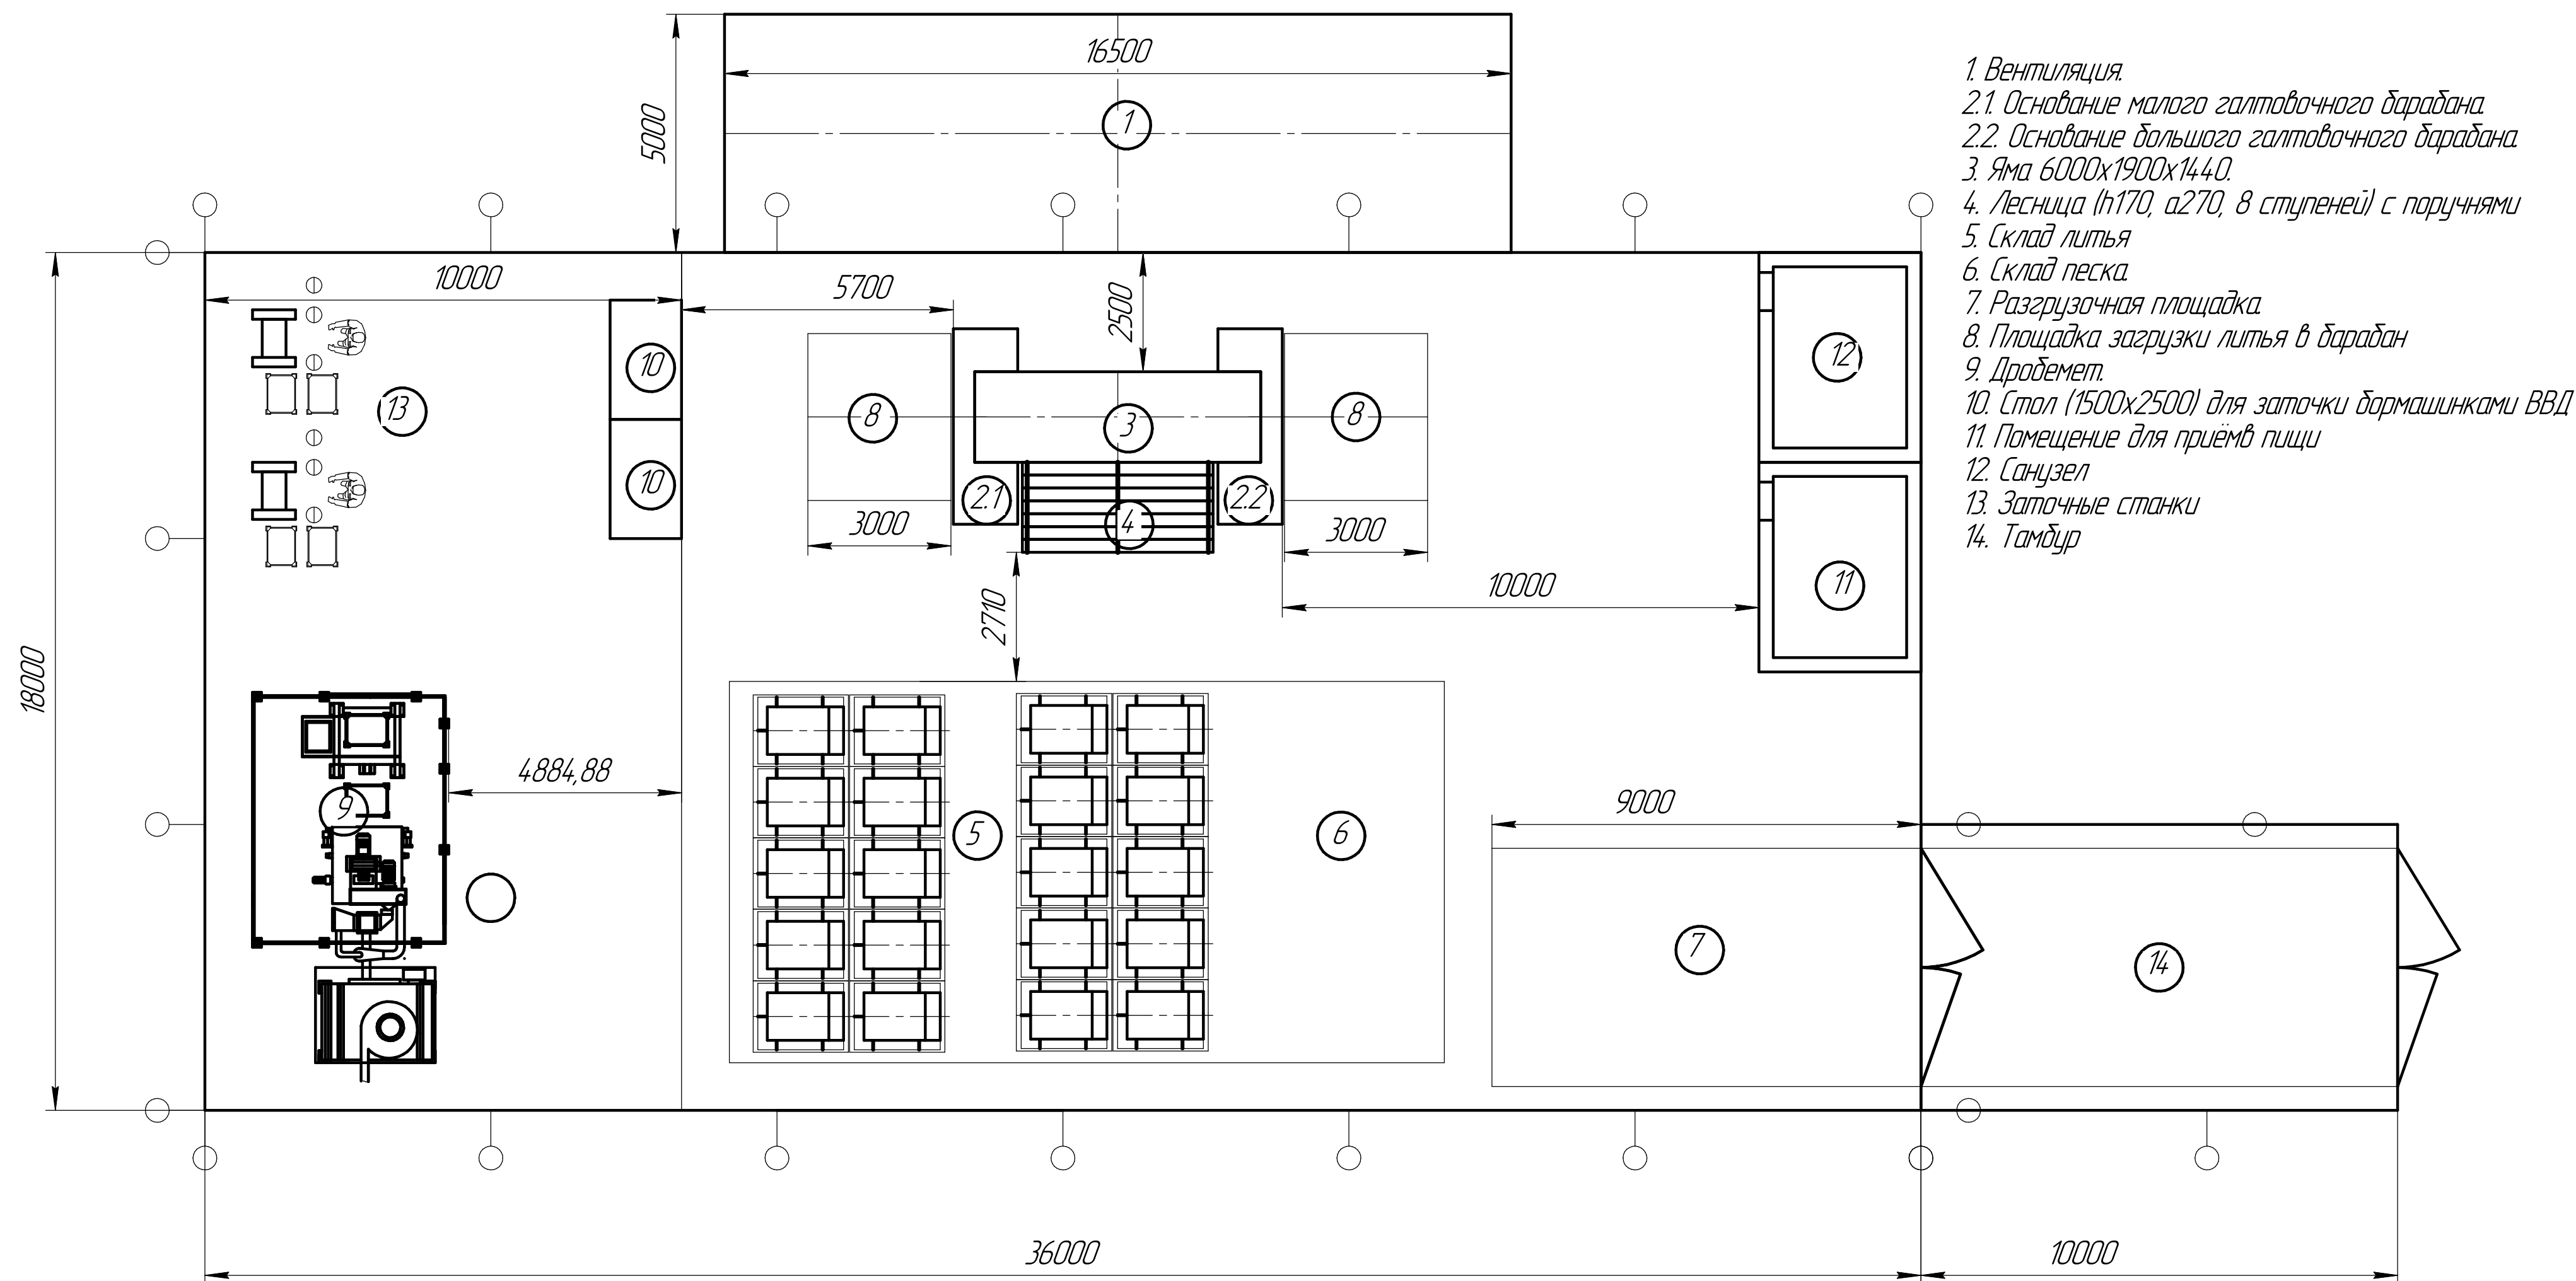

1. Вентиляция.
- 2.1. Основание малого галтовочного барабана
- 2.2. Основание большого галтовочного барабана
3. Яма 6000х1900х1440.
4. Лесница (h170, a270, 8 ступеней) с поручнями
5. Склад литья
6. Склад песка
7. Разгрузочная площадка
8. Площадка загрузки литья в барабан
9. Дробемер.
10. Стол (1500х2500) для заточки бормашинками ВВД
11. Помещение для приёмв пищи
12. Санузел
13. Заточные станки
14. Тамбур

[illegible]

Формат А3х2